

工事名 鶴岡市立荘内病院 LED 照明更新工事

図面番号	図面リスト
E 1	4階更新図
E 2	5階・6階更新図
E 3	7階・8階更新図

特記仕様書

A. 工事概要


- 工事名 鶴岡市立荘内病院 LED 照明更新工事
- 工事場所 鶴岡市泉町4番20号



B. 工事仕様

- 共通仕様 国土交通省大臣官房官庁営繕部制定の下記仕様書等のうち、●印が付いたものを適用する。
 - 公共建築工事標準仕様書（電気設備工事編）（最新版）（以下「標準仕様書」という。）
 - 公共建築改修工事標準仕様書（電気設備工事編）（最新版）（以下「改修標準仕様書」という。）

2. 工事内容

- 既存コンパクト蛍光灯を、同形LEDランプに更新する。
(参考品番参照)
- 配線は既存ソケットの線と電源を直結する。（直結工事）
- 安定器は配線を切離し残置する。
- 既存ランプの撤去・処分含む。
- 既存ランプがない場合は、直結工事のみ行う。

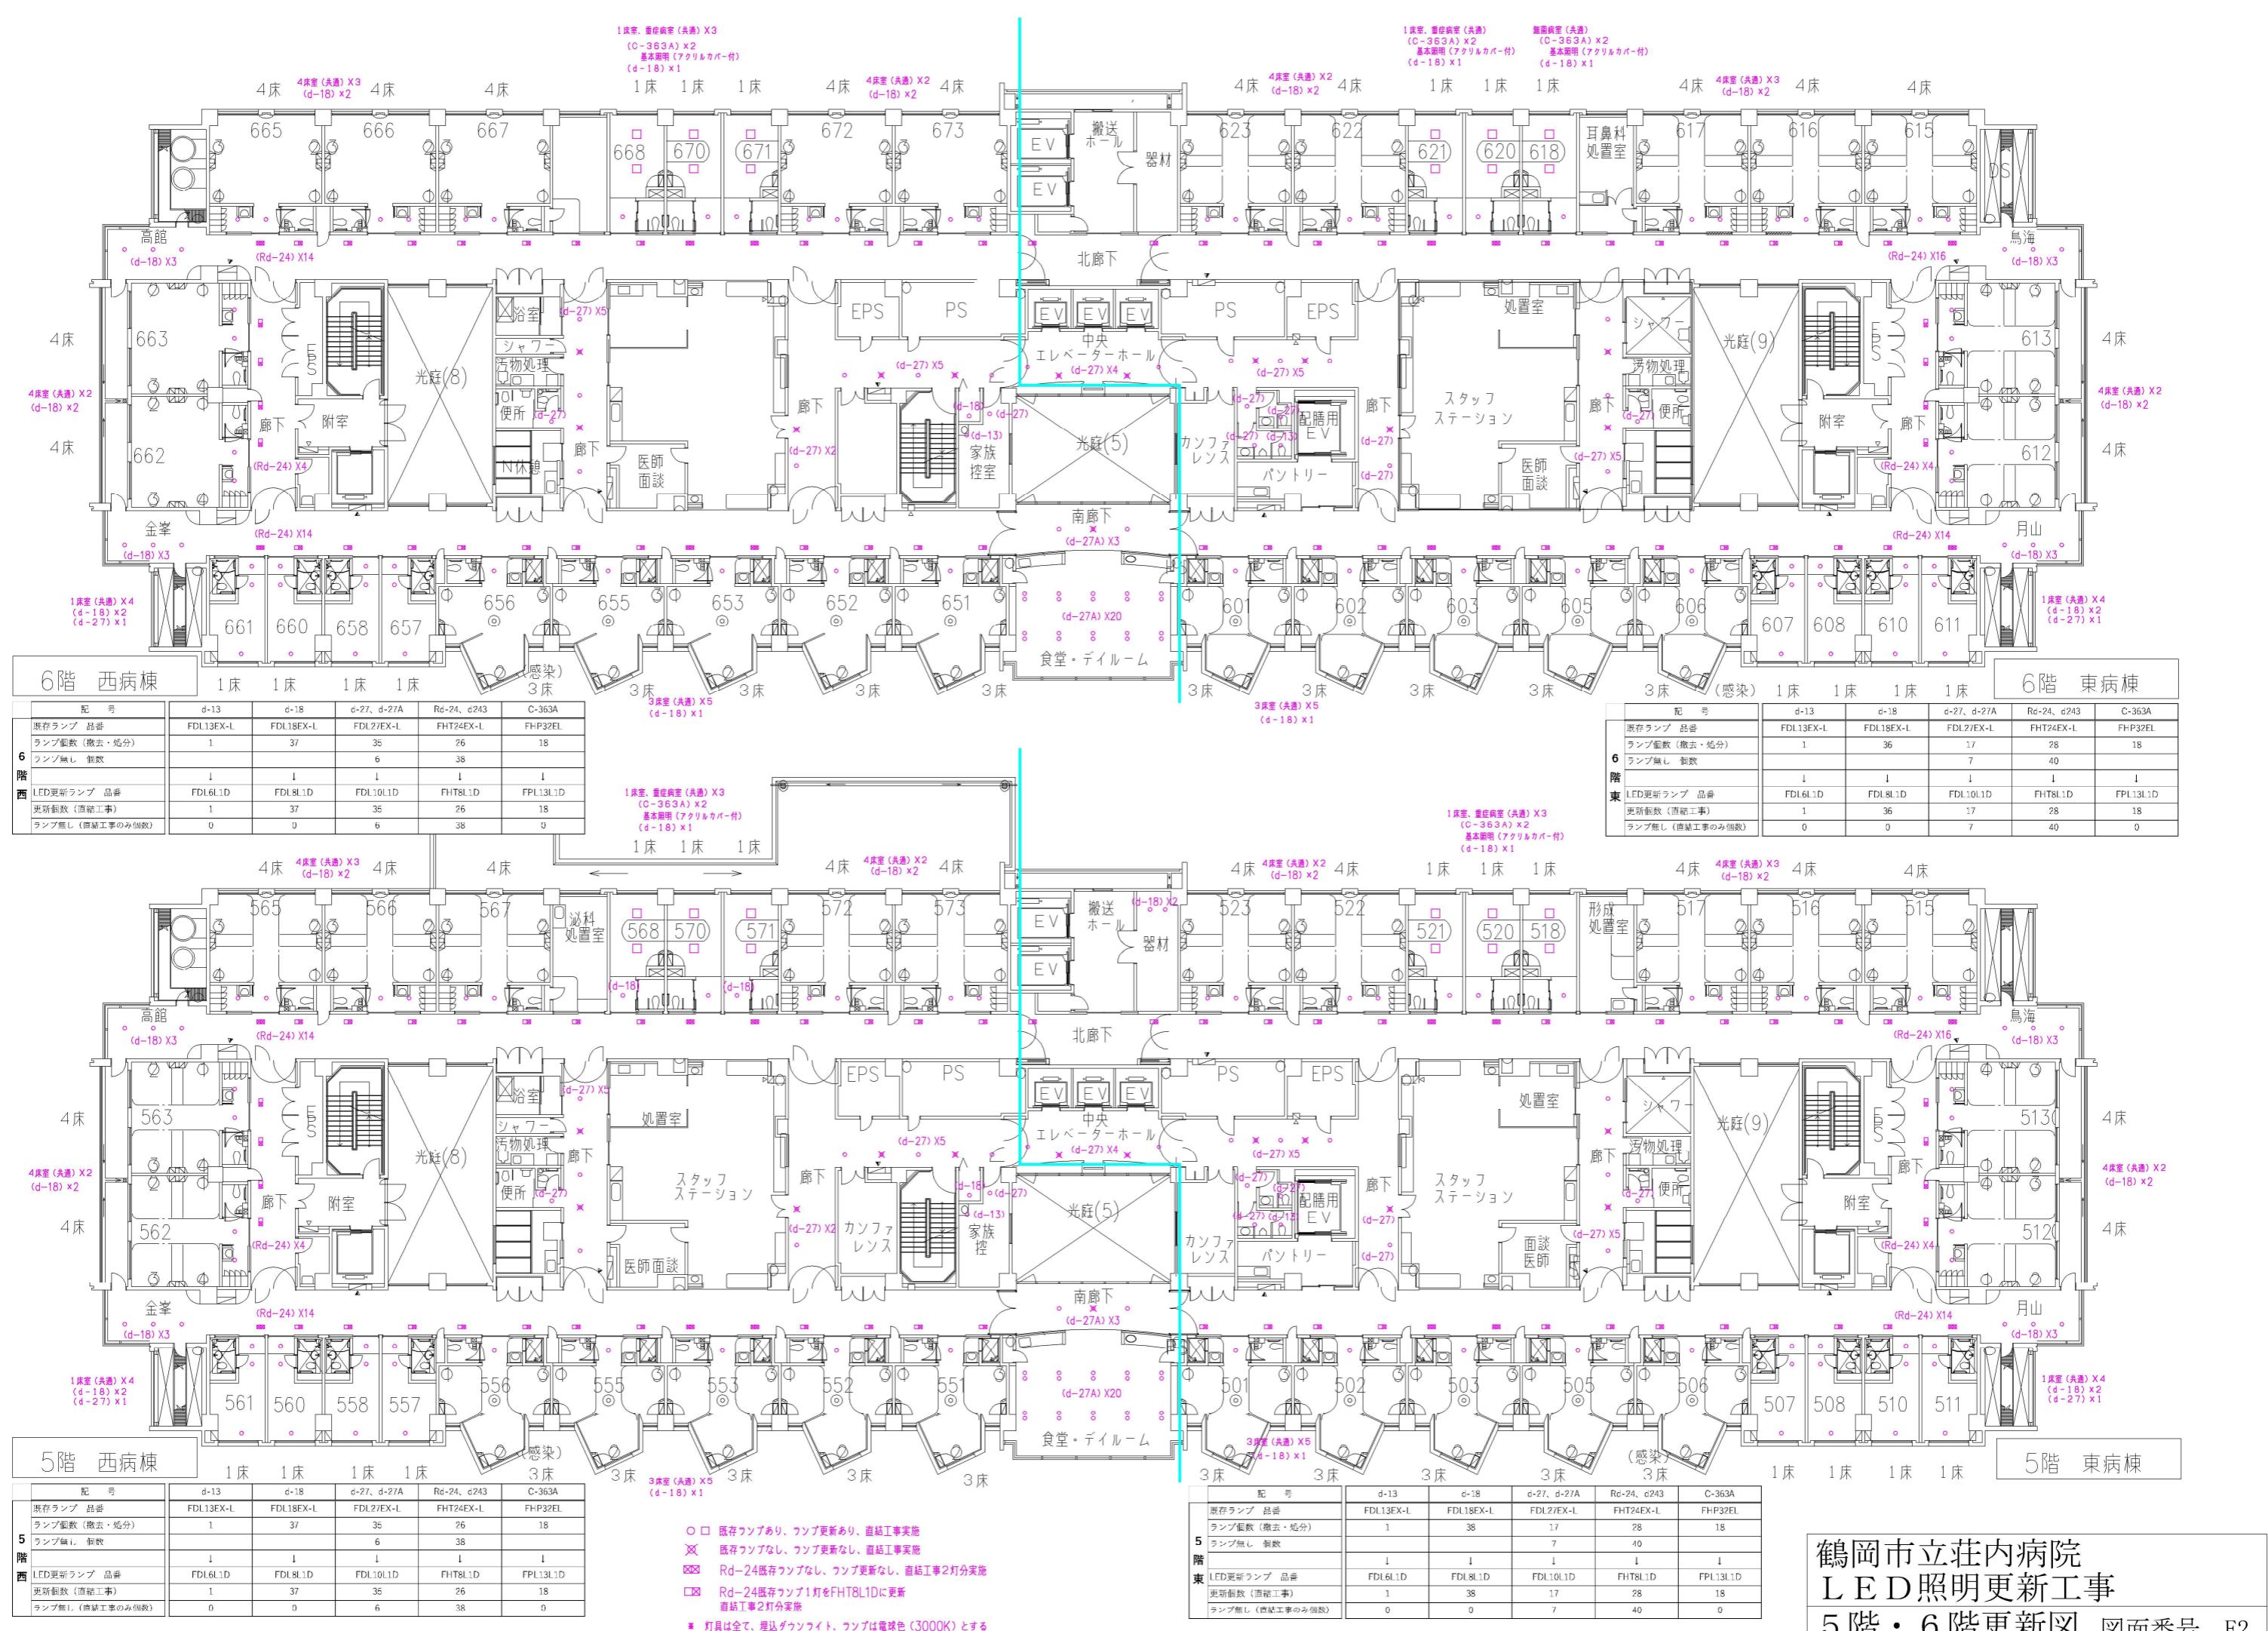

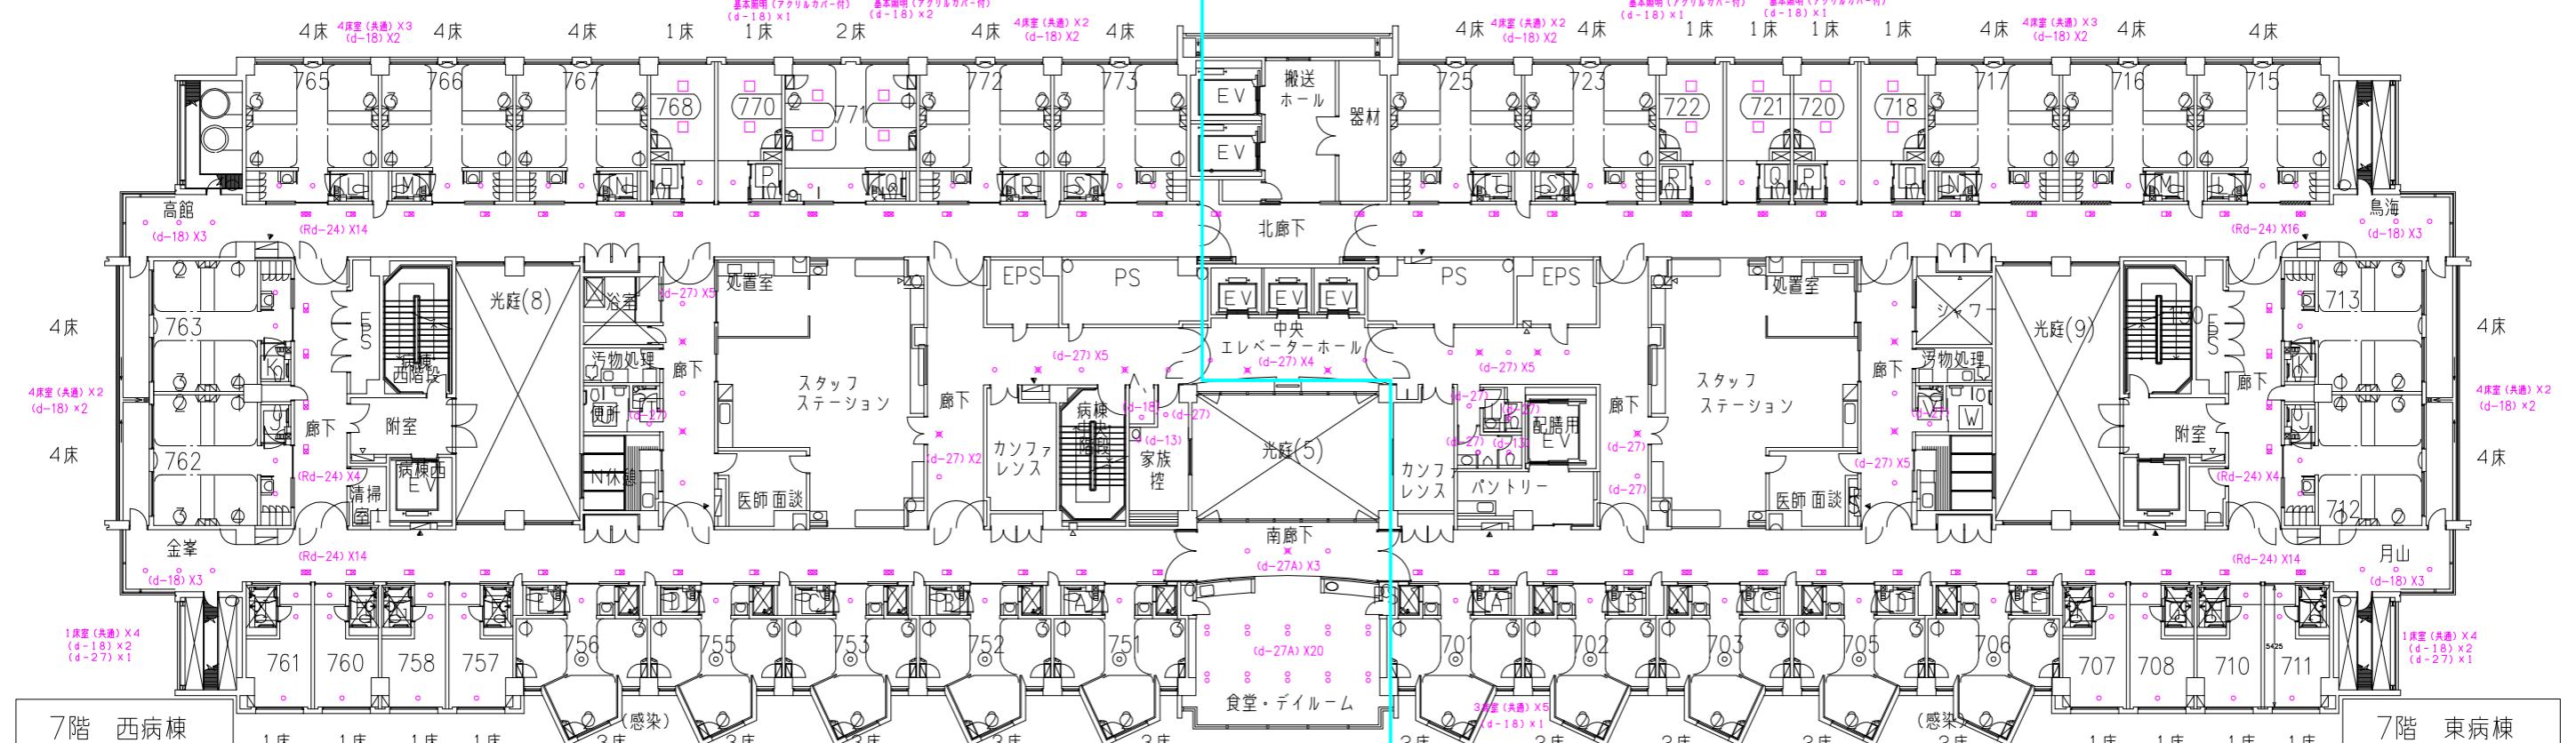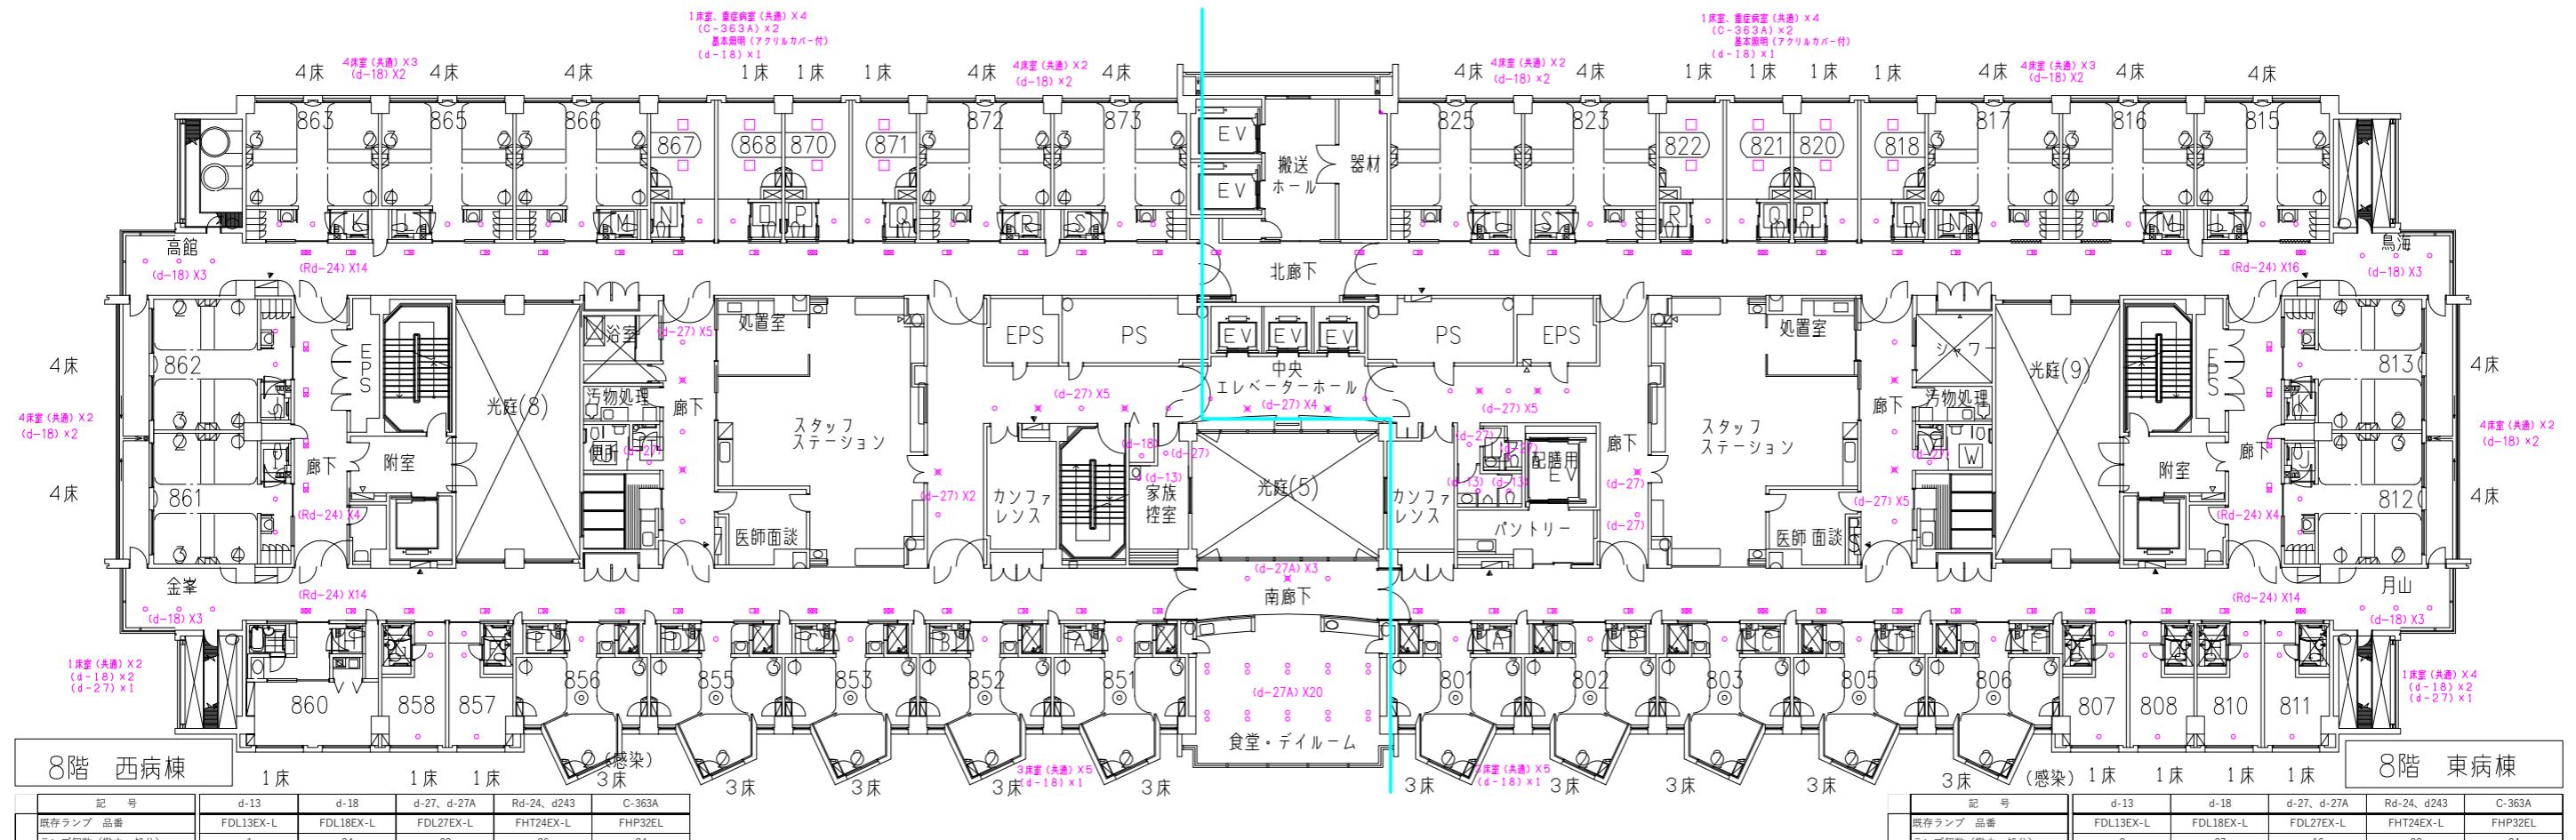

- 既存ランプあり、ランプ更新あり、直結工事実施
- △ 既存ランプなし、ランプ更新なし、直結工事実施
- ※ Rd-24既存ランプなし、ランプ更新なし、直結工事2灯分実施
- ※ Rd-24既存ランプ1灯をFHT8L1Dに更新
直結工事2灯分実施
- 灯具は全て、埋込ダランライト、ランプは電球色（3000K）とする

記号		d-13	d-18	d-27, d-27A	Rd-24, d243	C-363A
7 階 東	既存ランプ 品番	FDL13EX-L	FDL18EX-L	FDL27EX-L	FHT24EX-L	FHP32EL
	ランプ個数 (撤去・追分)	1	37	17	28	24
	ランプ無し 個数			7	40	
	LED更新ランプ 品番	↓	↓	↓	↓	↓
	更新個数 (直結工事)	FDL8L1D	FDL8L1D	FDL10L1D	FHT8L1D	FPL13L1D
ランプ無し (直結工事のみ個数)		1	37	17	28	24
		0	0	7	40	0