


駐車場2階床改修工事

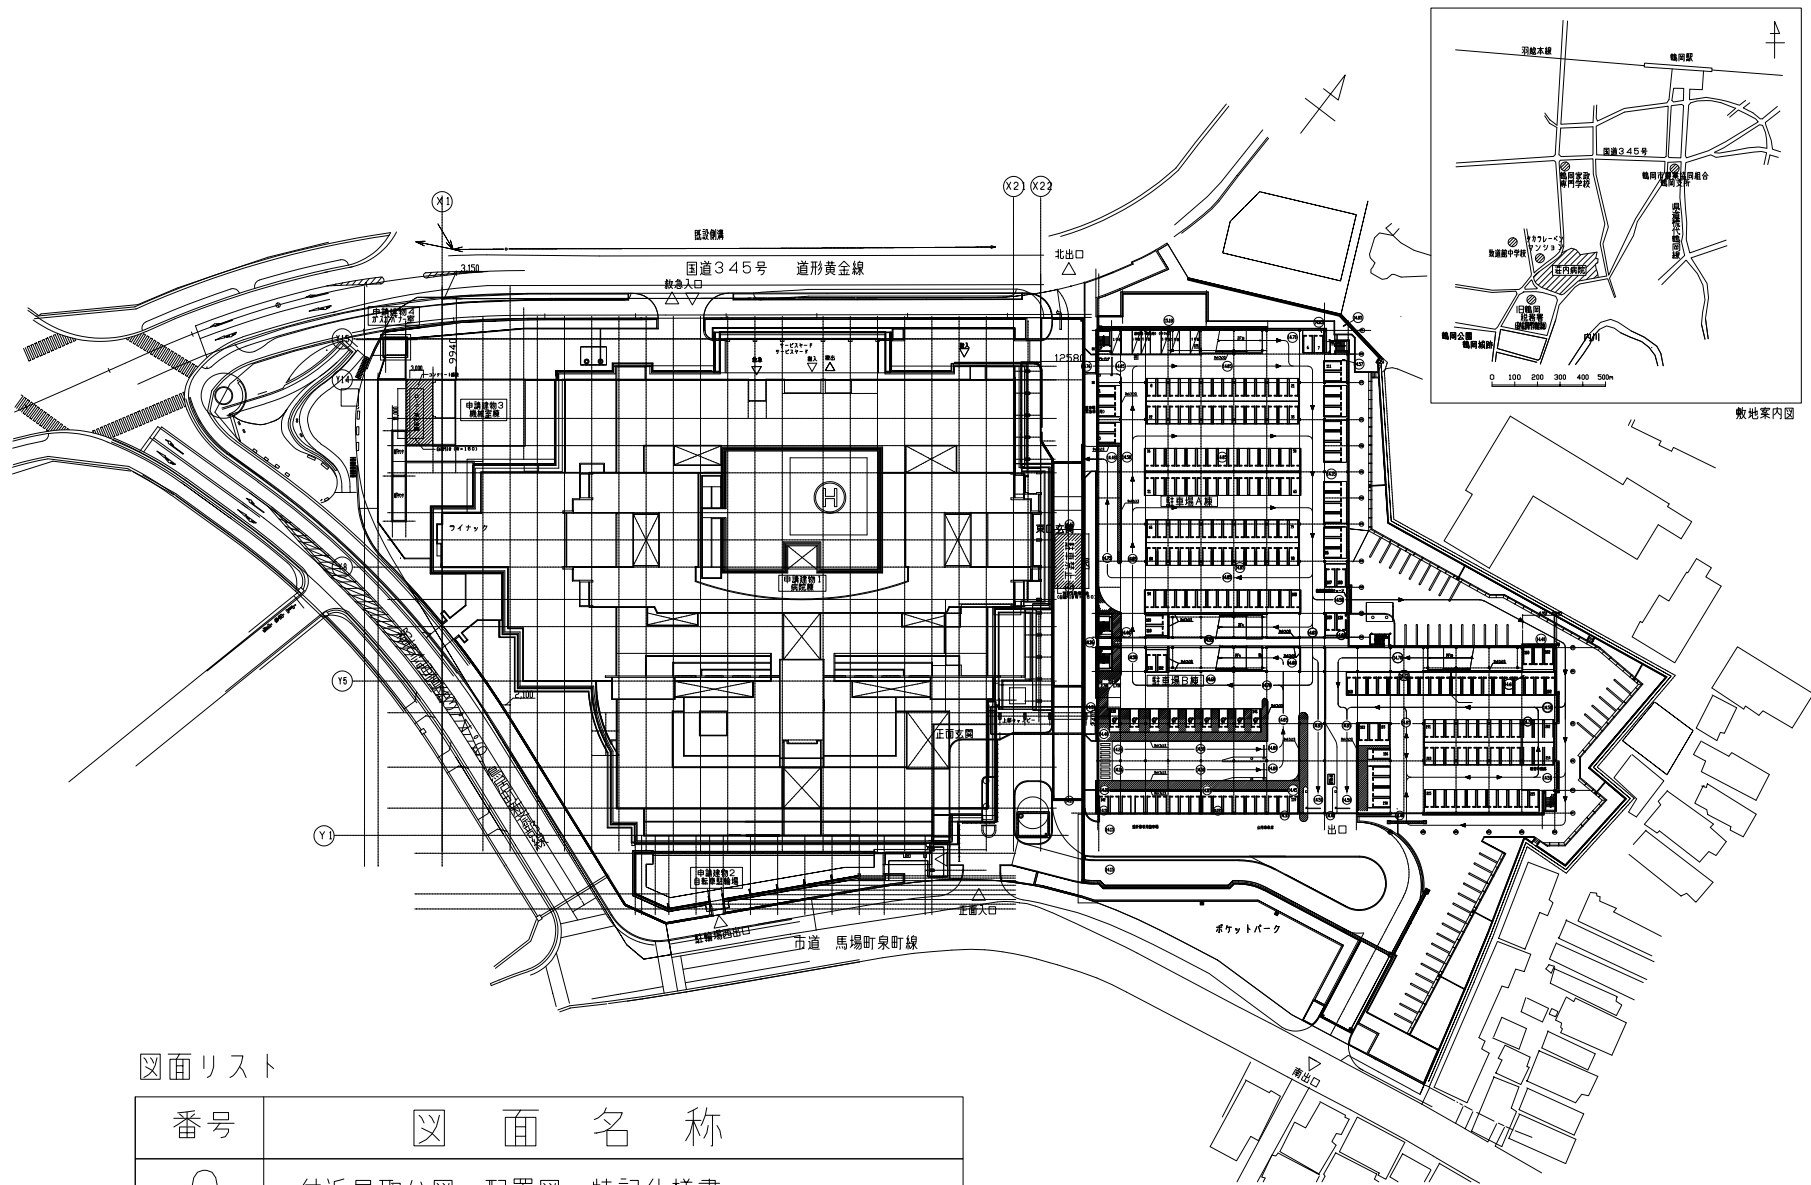

図面リスト

番号	図面名称
0	付近見取り図・配置図・特記仕様書
1	床防水対象箇所 1階 平面図
2	床防水対象箇所 2階 平面図
3	床防水対象箇所 3階 平面図
4	参考 断面図・工事手順

特記仕様書

A.工事概要

1.工事名 鶴岡市立荘内病院駐車場2階床等改修工事

2.工事場所 鶴岡市泉町4番20号

B.工事仕様

1.共通仕様

図面及び本特記仕様に記載されていない事項は、すべて「宮繕工事共通特記仕様書（最新版）」（山形県県土整備部建築住宅課宮繕室制定）及び国土交通省大臣官房官庁宮繕部制定の下記仕様書等のうち、●印が付いたものを適用する。

●公共建築工事標準仕様書（建築工事編）（最新版）（以下「標準仕様書」という。）

●公共建築改修工事標準仕様書（建築工事編）（最新版）（以下「改修標準仕様書」という。）

2.作業内容

・床スラブのクラック補修

・床スラブの防水工事


3.施工条件



来院者の駐車スペースを確保する為、各階床防水塗布時、下階天井に浸透した防水塗料が駐車帯に落下することを防ぐため、1階天井にシート養生を行うこと。施工範囲については土、日の施工で計画すること。

（冬季間の施工における除雪・養生については、別途とする）

鶴岡市立荘内病院 管理課



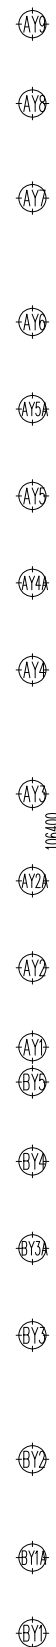

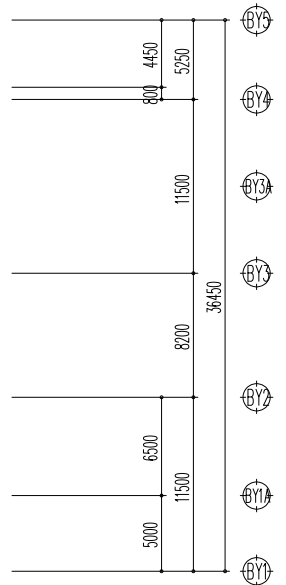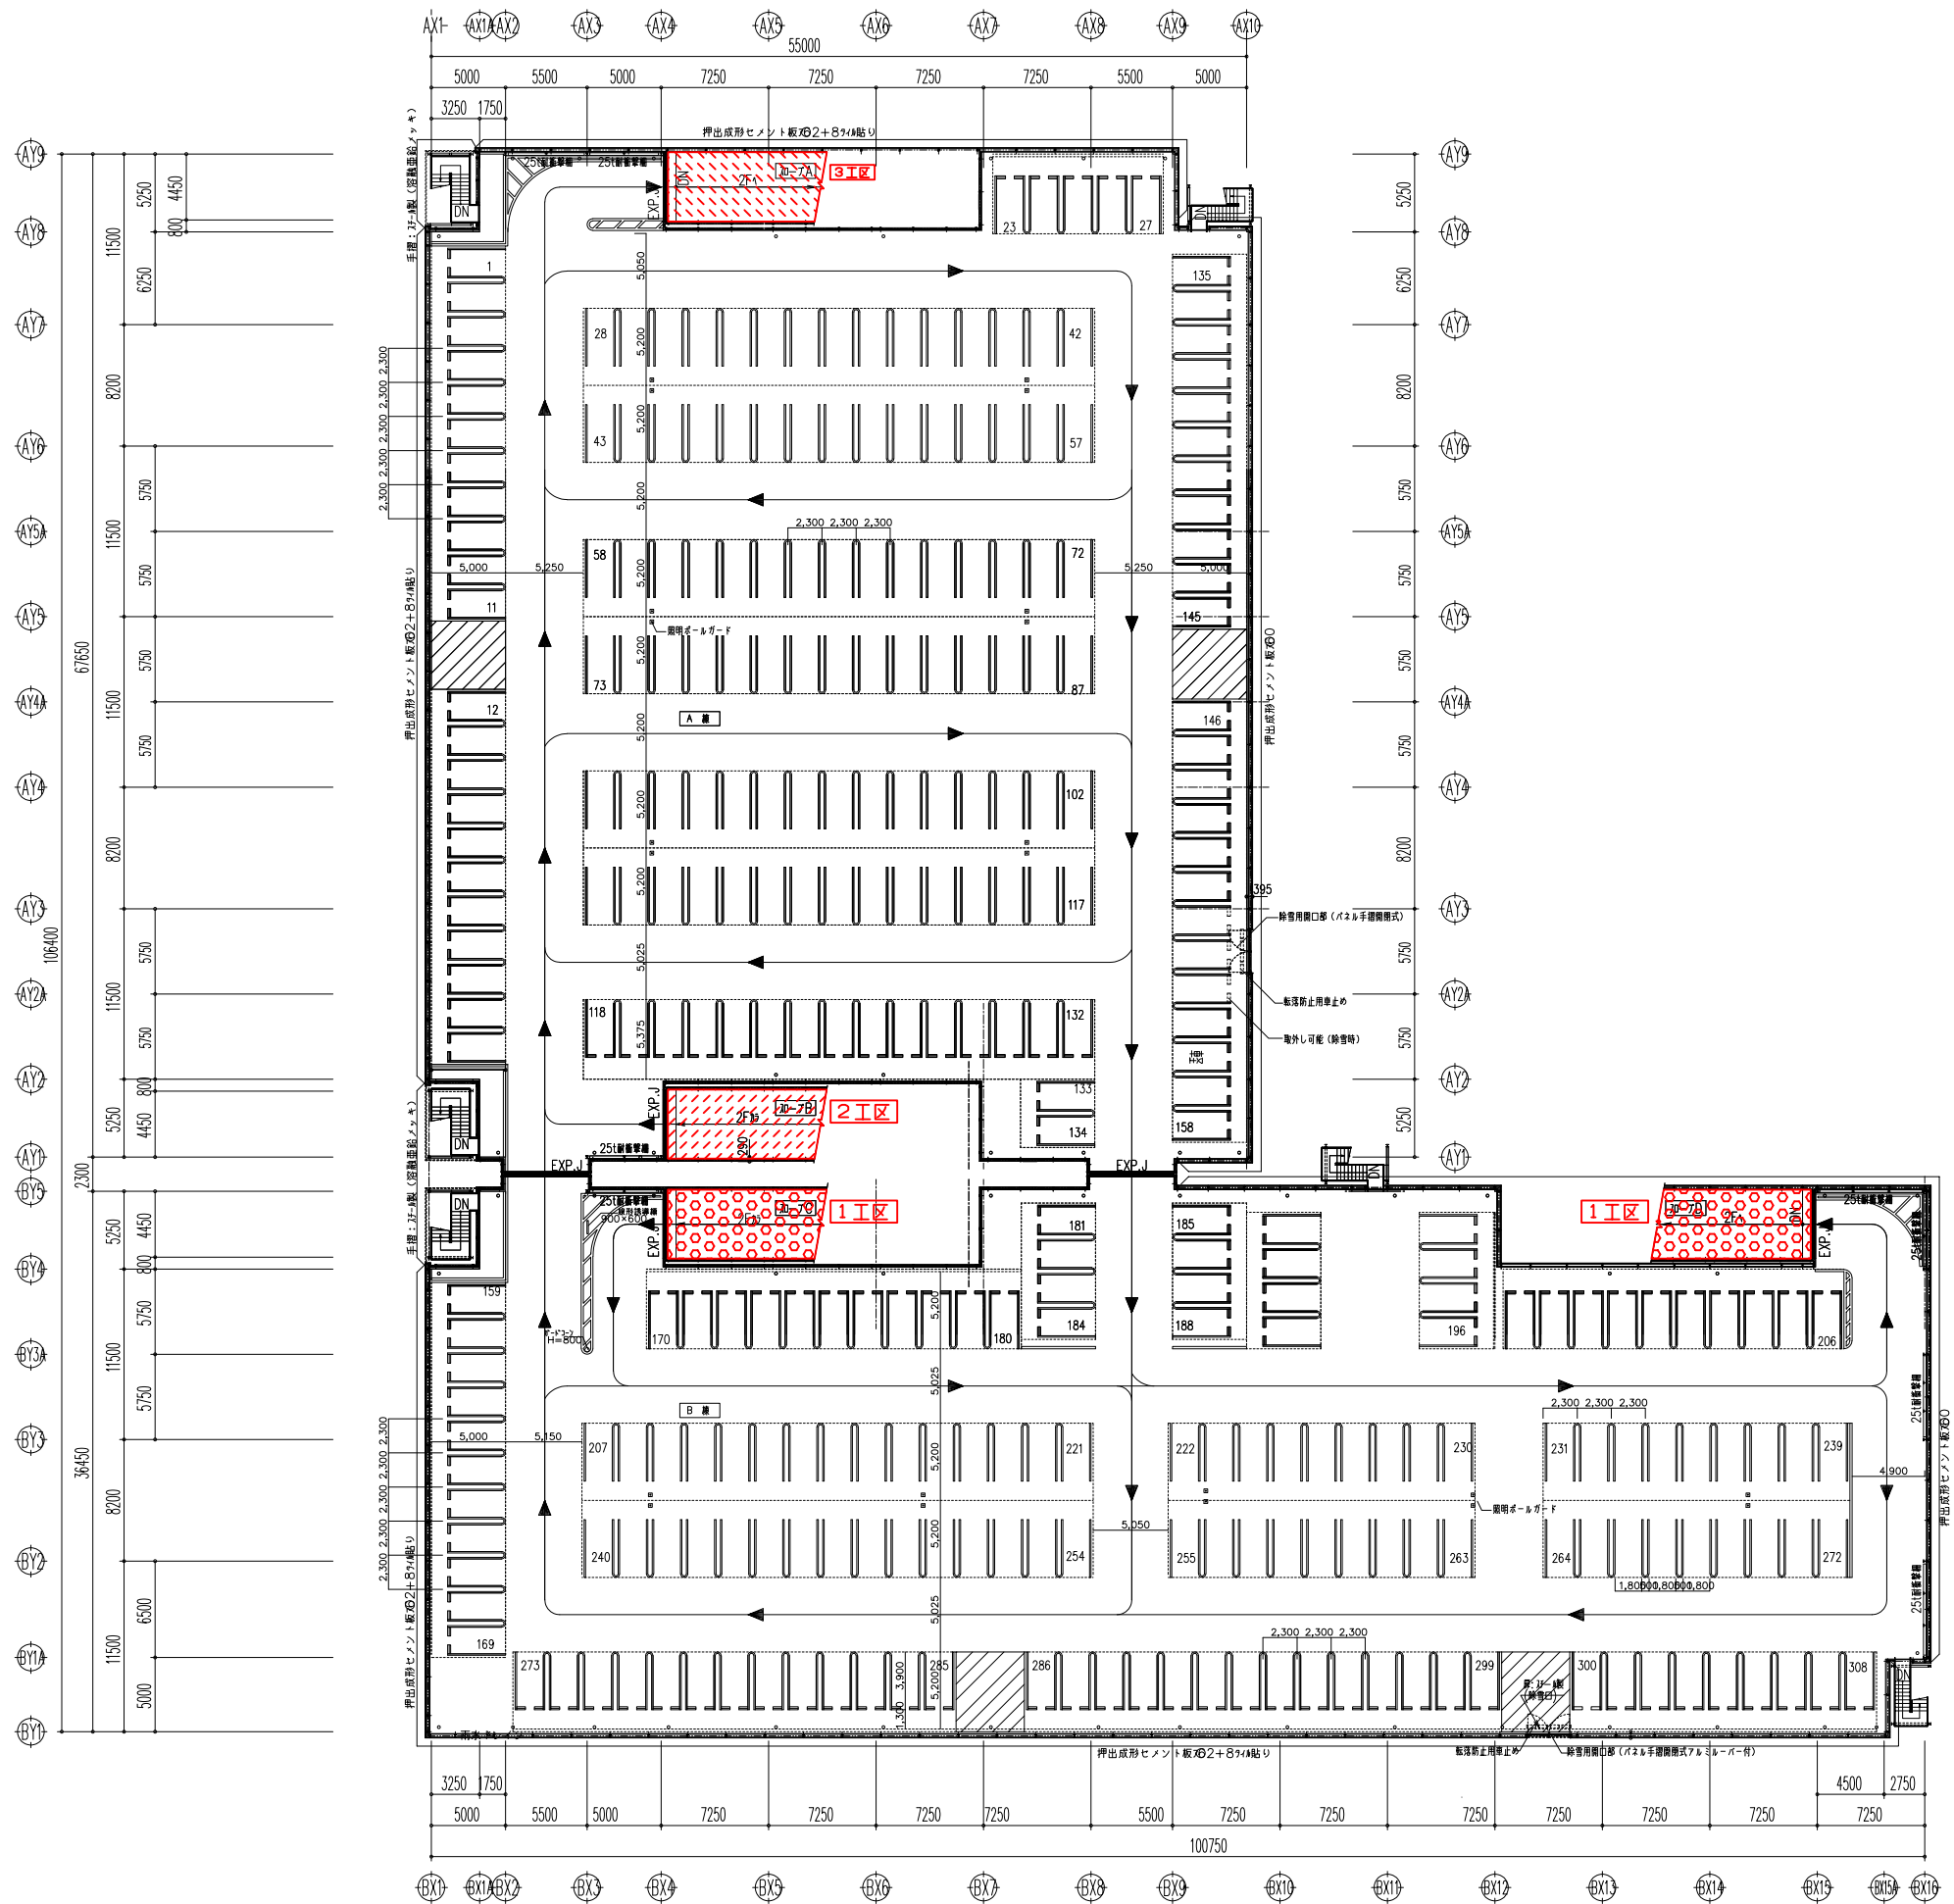

凡例

- 防水工事対象箇所
【参考】
ケイ酸塩系表面含浸材（シリカリ）
参考メーカー：住環境創建株式会社
- シート養生対象箇所

防水工事手順

- ① 既存床表面研磨
床面が黒く変色した箇所を研磨機を使用して研磨する。
- ② 高压洗浄
床面を高压洗浄機を使用して汚れを除去する。
- ③ 既存目地撤去
- ④ 目地補修
撤去した目地の箇所を新設する。
- ⑤ クラック補修
床面にひびが確認される箇所に
グラウト材を注入する。
- ⑥ 床防水
シリカリ散布する。

