


鶴岡市立湯田川温泉リハビリテーション病院

厨房機器用小型貫流蒸気ボイラー更新工事

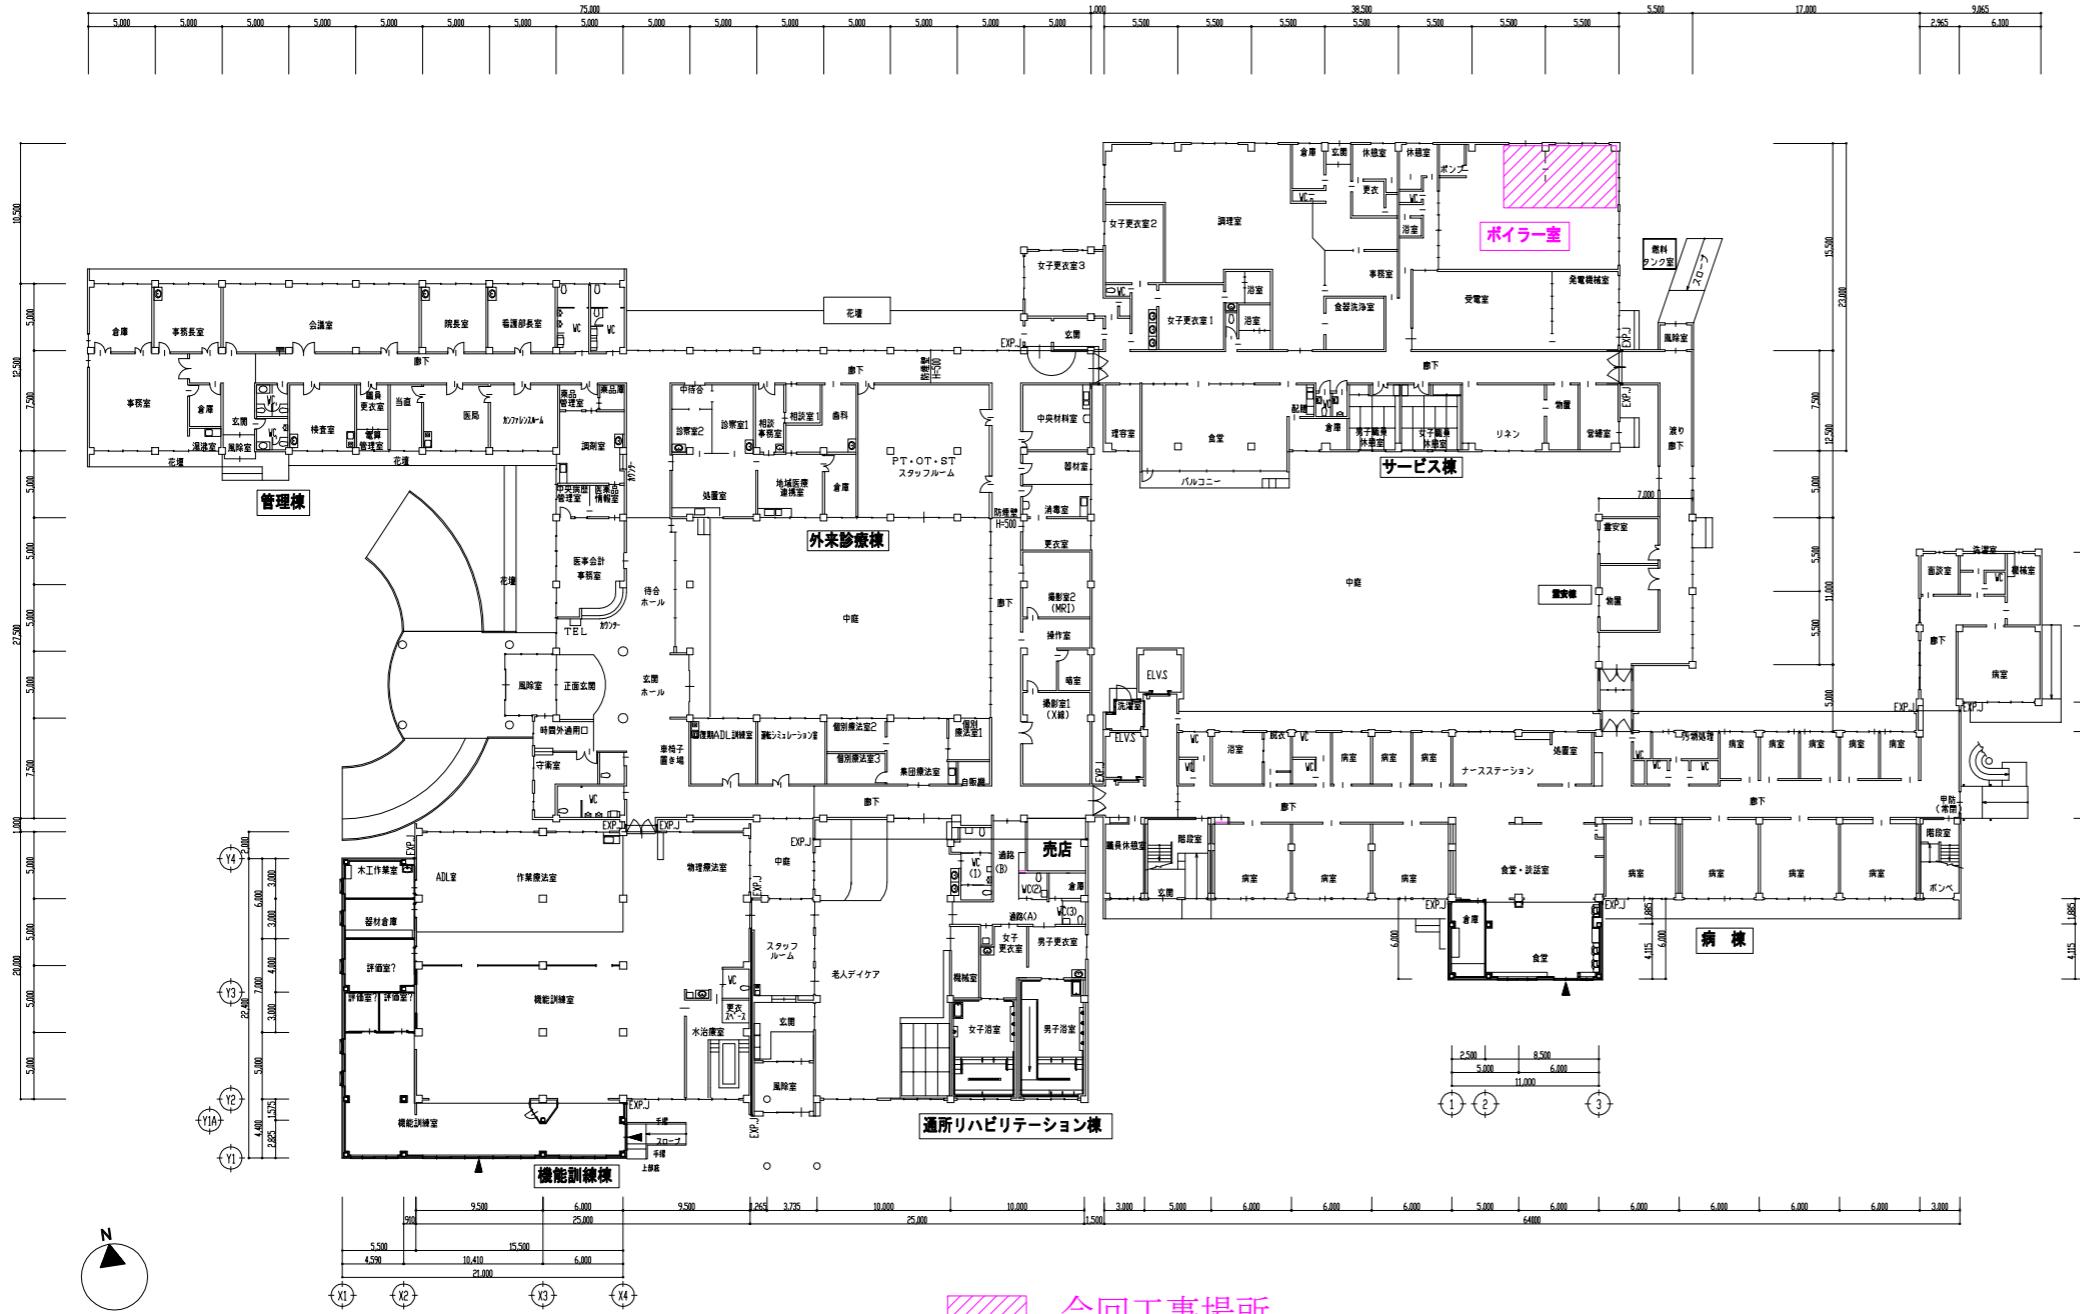

今回工事場所

【特記仕様書】

A. 工事概要

1. 工事名 鶴岡市立湯田川温泉リハビリテーション病院
厨房機器用小型貫流蒸気ボイラー更新工事
2. 工事場所 鶴岡市湯田川字中田35-10
鶴岡市立湯田川温泉リハビリテーション病院


B. 工事仕様

1. 共通仕様 國土交通省大臣官房営繕部制定の下記仕様書等を適用する
 - 公共建築工事標準仕様書（機械設備工事編）（最新版）
 - 公共建築改修工事標準仕様書（機械設備工事編）（最新版）
2. 工事内容
 - 既存該当ボイラー及び付帯装置の更新
(既存配管・配線の接続替え及び試運転・調整含む)
 - 関係官庁等への手続き代行を含む
 - 撤去物は場内仮置きとする

図面リスト

No,	図面名称
M-1	ボイラー及び付帯装置 更新図



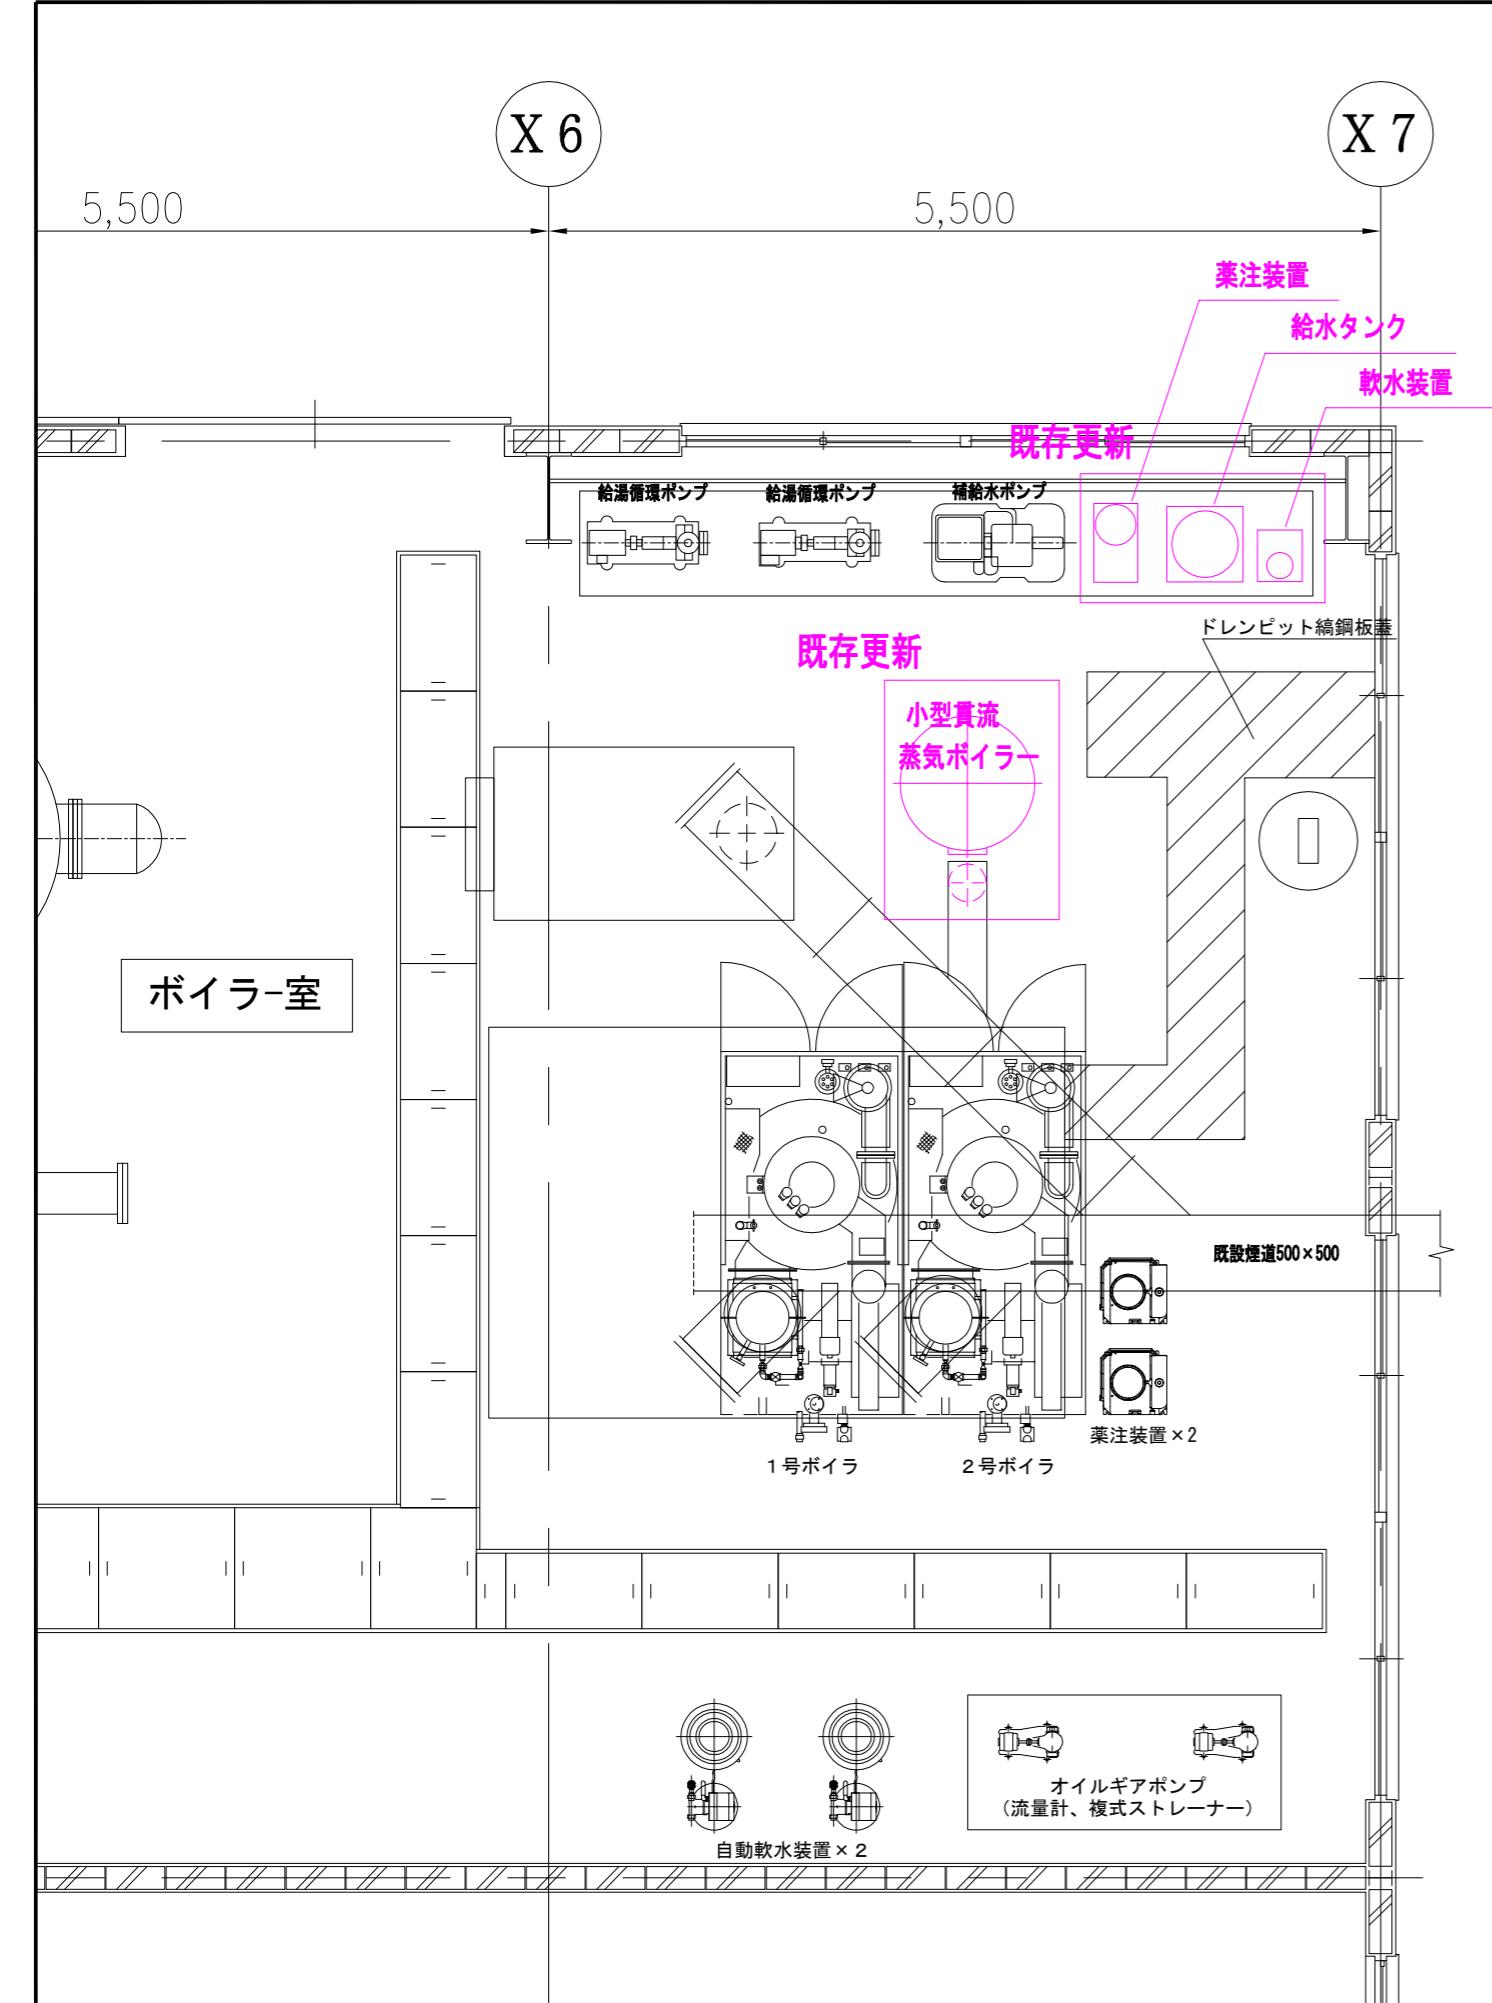

小型貫流蒸気ボイラー 参考機器表

	品名	メーカー	型式	仕様
既存装置	ボイラー本体	三浦工業(株)	AI-500H	最大蒸発量 500(kg/h) 最高圧力 0.98(MPa)
	周辺装置			
	①全自動軟水装置	三浦工業(株)	MS-15	(Z ソフナー)
	②薬注装置	三浦工業(株)	CPI-30L	(Z ケミコン)
③給水タンク	三浦工業(株)			

	品名	メーカー	型式	仕様
更新装置	ボイラー本体	三浦工業(株)	SU-500VS	最高圧力 0.98(MPa) 使用圧力範囲 0.49~0.88(MPa)
	IoTゲートウェイ	三浦工業(株)	UA21	
	感震器	三浦工業(株)	CJS-C117T	
	周辺装置			
①全自動軟水装置	三浦工業(株)	MS-22F		
	②硬度もれ警報装置	三浦工業(株)	CMU-324H	
	③薬注装置	三浦工業(株)	CPI-10L	
	④給水タンク	三浦工業(株)		100L、リムーバキット共

その他

- 排気筒 フランジ式 直筒ASSY ϕ 250 1500L (1)
- 排気筒 フランジ式 片フランジASSY 9916-213-2509 ϕ 250 1000L (1)
- 排気筒 フランジ式 ルーズフランジASSY ϕ 250 (1)
- 排気筒 フランジパッキン ϕ 250 (4)

【特記】

1. 図中、朱書きの機器・装置等について既存撤去、更新機器の据え付け及び試運転調整を行う。
2. 新設機器の据え付けに際しては、既設配管の接続を含むものとし、それにより配管の切り回し等が必要な場合は本工事に含むものとする。
3. 配管の保温が必要な場合は、公共建築（改修）工事標準仕様書（機械設備工事編）最新版による。
4. 機械基礎については、既設機器の基礎を使用することとするが、既設基礎の改修が必要な場合も本工事に含むものとする。
5. 新設する機器の電源は、既設動力分電盤からの既設配線をそのまま接続替えすることとし本工事に含む。
6. 本工事にあたり、蒸気配管の仮設等が必要な場合は別途協議する。

